

Plan Local d'Urbanisme



PLAN DE ZONAGE

secteur ouest de la commune

5.1


- Prescription de l'élaboration du Plan Local d'Urbanisme le 11 septembre 2008
- Arrêt du projet le 13 avril 2012
- Dossier soumis à enquête publique du 5 novembre au 6 décembre 2012
- Plan Local d'Urbanisme approuvé le 22 février 2013

ECHELLE:

1/5000

PHASE:

Approbation

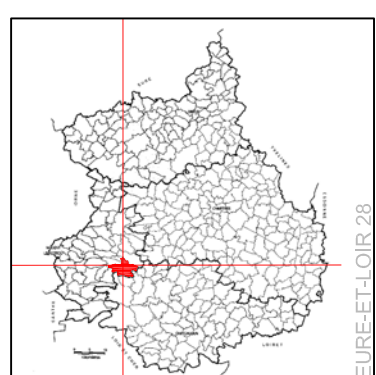

Vu pour être annexé à la
délibération du conseil municipal
du 22 février 2013


approuvant
le plan local d'urbanisme
de la commune de Frozé

En Perspective Urbanisme et Aménagement ■ 2 rue des Côtes - 28000 Chartres
TEL : 02 37 30 26 75 - FAX : 02 37 36 94 45 ■ courriel : agence.enperspective@wanadoo.fr

Temperature

LEGEND

- | | | | |
|------------|---|---|--|
| Ua | Zone urbaine
bât ancien | N | Zone naturelle
protégée |
| Ub | Zone urbaine
bât récent | Nc | Zone naturelle
civildaire |
| Ue | Zone urbaine
équipements | Ne | Zone naturelle
équipements de loisirs |
| Uh | Zone urbaine
hameaux | Nh | Zone naturelle : écart |
| Us | Zone urbaine
silo |  | Espaces boisés classés |
| Ux | Zone urbaine
station automobile |  | Boisements, jardins, bosquets identifiés
au titre de l'article L123,15,7
du code de l'urbanisme |
| 1AU | Zone d'urbanisation future
à court terme (à destination habitat) |  | Murs identifiés au titre de l'article
L123,15,7 du code de l'urbanisme |
| 2AU | Zone d'urbanisation future
à moyen terme (à destination habitat) |  | Constructions et éléments construits
identifiés au titre de l'article L123,15,7
du code de l'urbanisme |
| A | Zone agricole |  | Zones humides
(boisements, prairies, friches) |
| Ah | Zone agricole : écart |  | 30m |
| | |  | Monuments historiques
et périmètres de protection |
| | |  | Site d'exploitation agricole |
| | |  | Site d'exploitation agricole :
cette équerre |

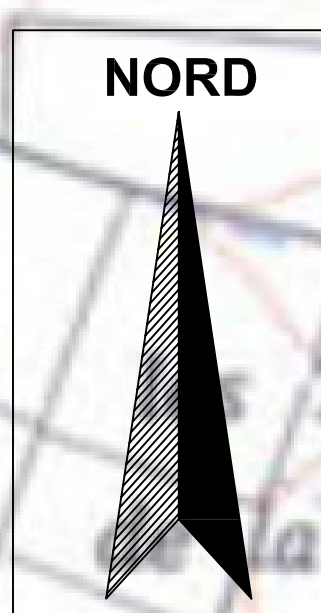

COMMUNE
DE CHASSANT

