


NORD

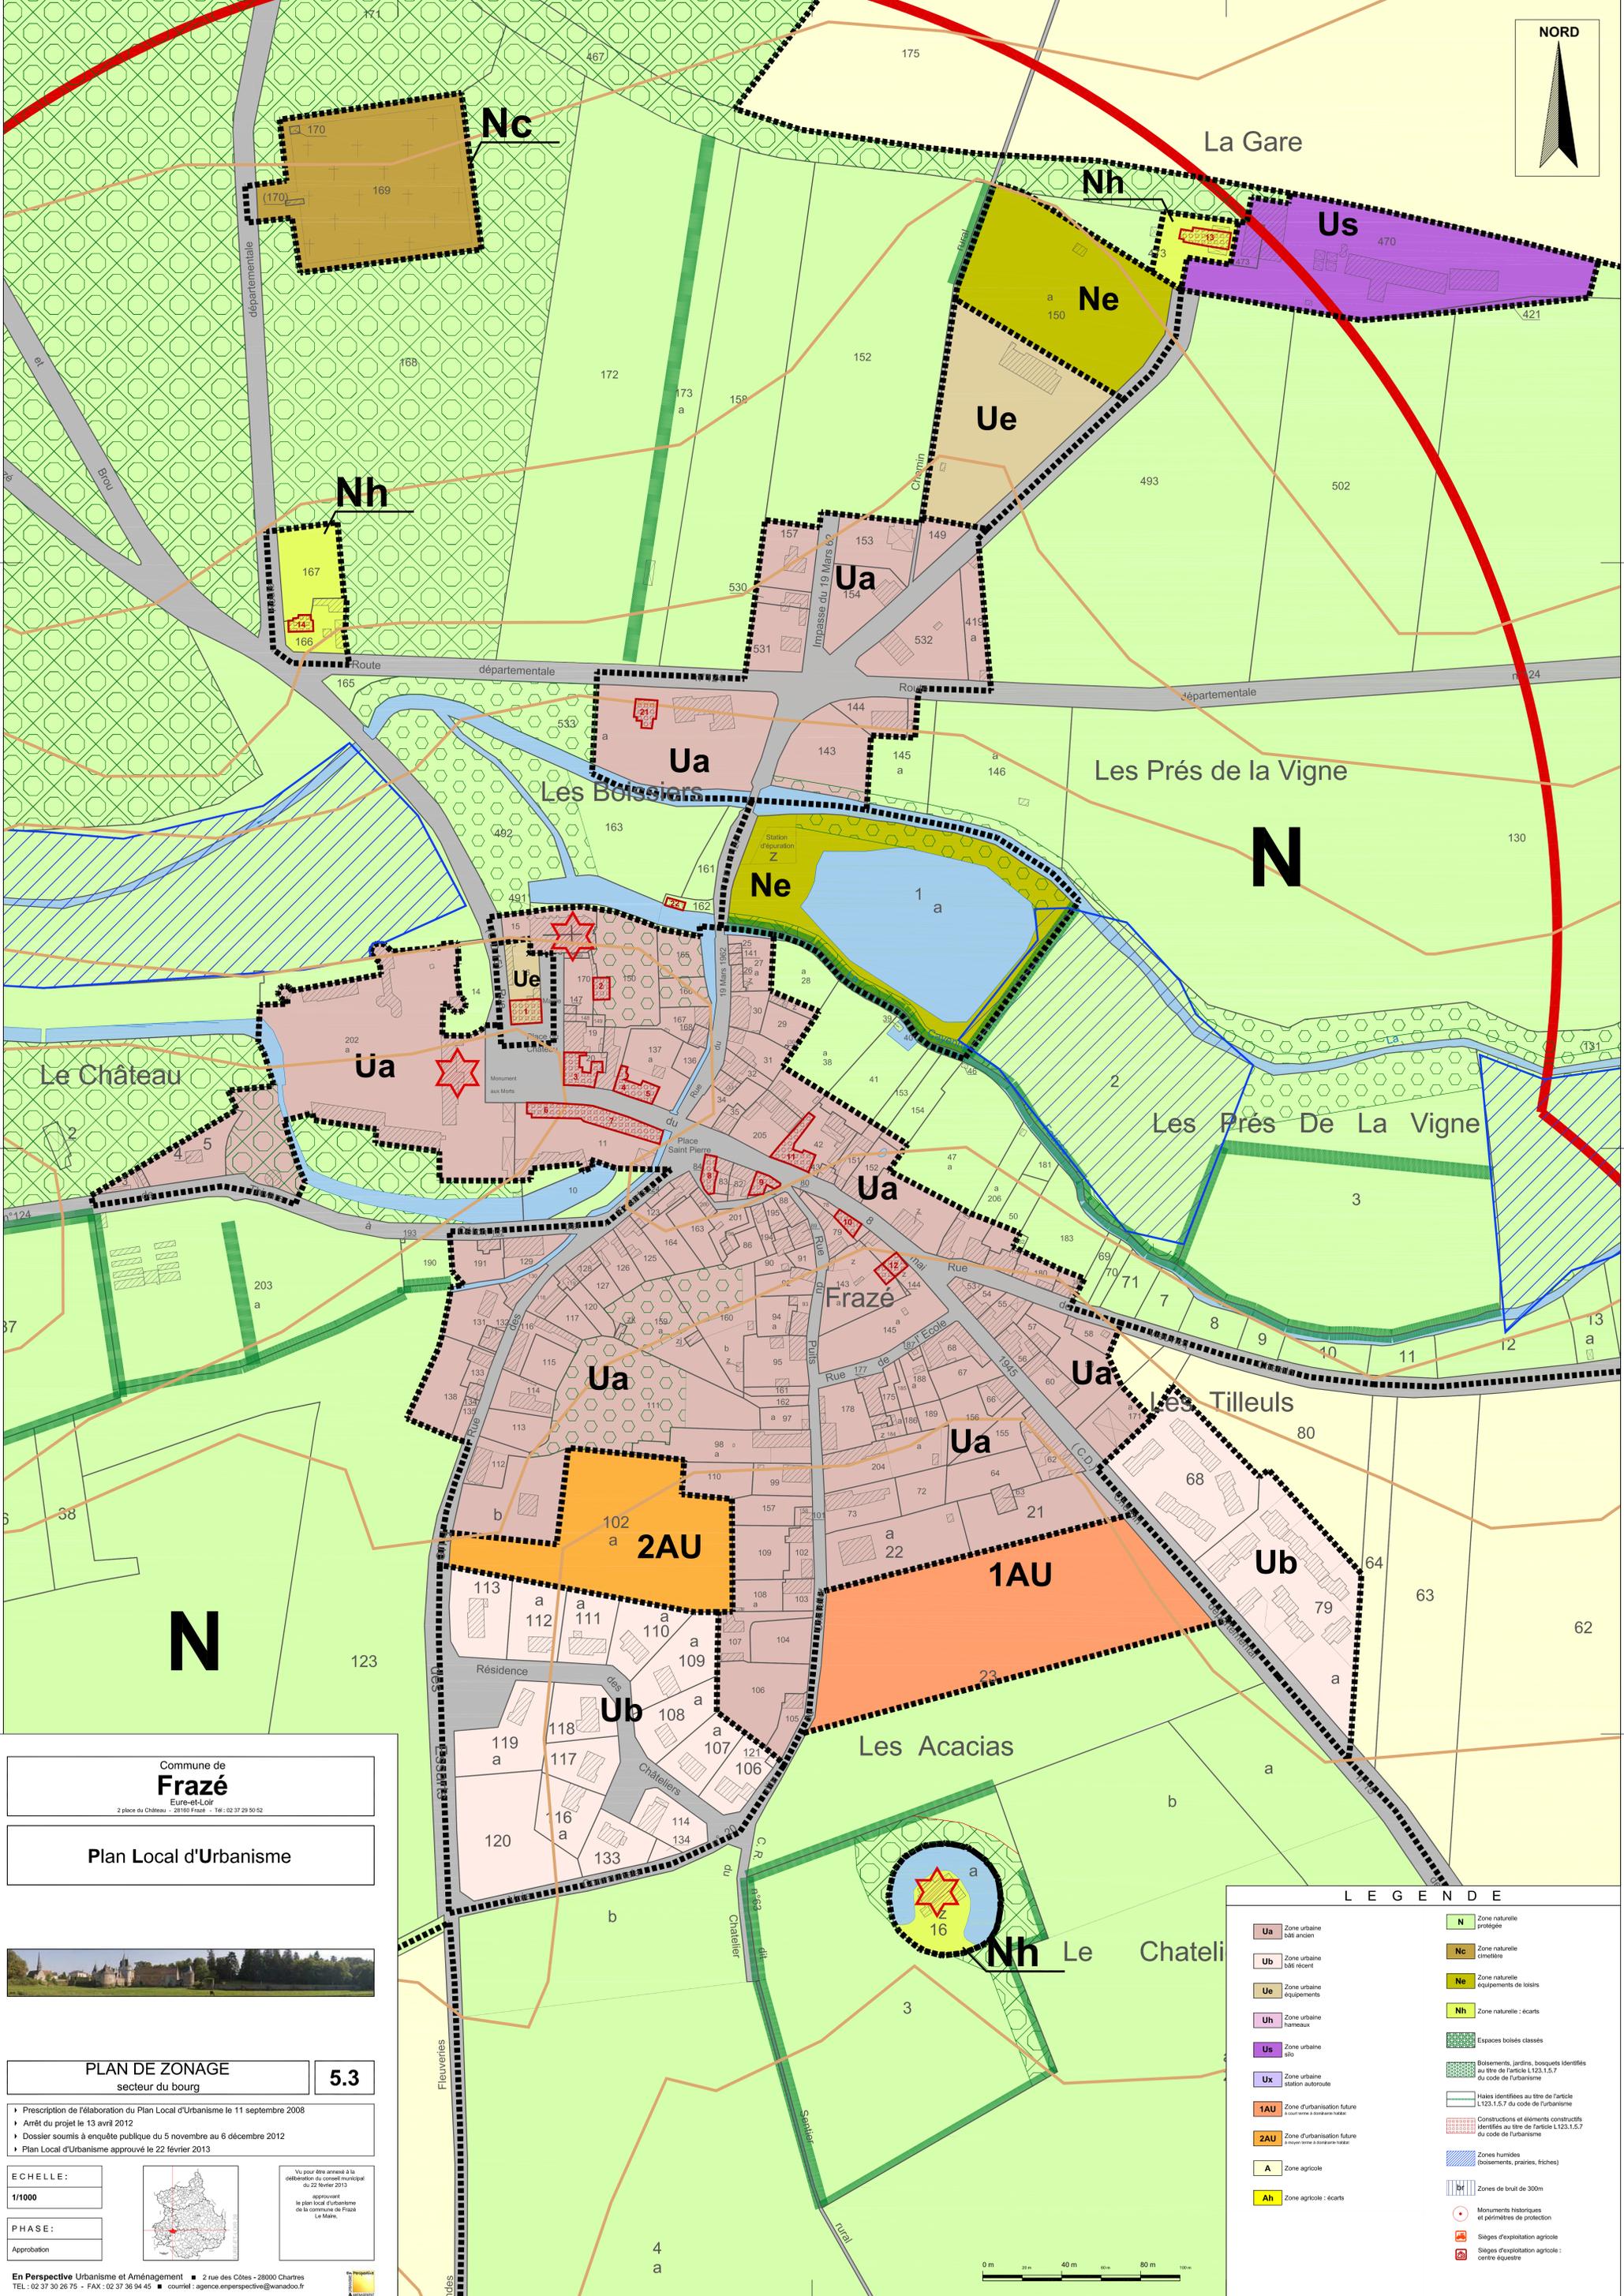

Commune de **Frazé**
Eure-et-Loir
2 place du Château - 28160 Frazé - Tél : 02 37 29 50 52

Plan Local d'Urbanisme

PLAN DE ZONAGE

secteur du bourg **5.3**

- Prescription de l'élaboration du Plan Local d'Urbanisme le 11 septembre 2008
- Arrêt du projet le 13 avril 2012
- Dossier soumis à enquête publique du 5 novembre au 6 décembre 2012
- Plan Local d'Urbanisme approuvé le 22 février 2013

ECHELLE: **1/1000**

PHASE: **Approbation**

Vu pour être annexé à la délibération du conseil municipal du 22 février 2013

Approuvé le plan local d'urbanisme de la commune de Frazé Le Maire

L E G E N D E			
	Zone urbaine bâti ancien		Zone naturelle protégée
	Zone urbaine bâti récent		Zone naturelle cimetière
	Zone urbaine équipements		Zone naturelle équipements de loisirs
	Zone urbaine hameaux		Zone naturelle : écarts
	Zone urbaine site		Espaces boisés classés
	Zone urbaine station autoroute		Boisements, jardins, bosquets identifiés au titre de l'article L.123.1.5.7 du code de l'urbanisme
	Zone d'urbanisation future à court terme à caractère urbain		Haies identifiées au titre de l'article L.123.1.5.7 du code de l'urbanisme
	Zone d'urbanisation future à court terme à caractère rural		Constructions et éléments constructifs identifiés au titre de l'article L.123.1.5.7 du code de l'urbanisme
	Zone agricole		Zones humides (boisements, prairies, friches)
	Zone agricole : écarts		Zones de bruit de 300m
			Monuments historiques et périmètres de protection
			Sièges d'exploitation agricole
			Sièges d'exploitation agricole : centre équestre

